





Conocido como el Acueducto de la Cequeta, conduce el agua elevada por la Rueda de Alcantarilla desde la acequia de la Alquibla o Barreras, cruzando por la “cañá” en dirección hacia la Boznegra, por debajo del casco urbano.

La Noria, solicitada por la Diócesis de Cartagena en 1451 al Concejo de Murcia y construida en 1457 ha sido sustituida en varias ocasiones como muestran las diferentes reconstrucciones de la canal. La primera noria debió de cumplir su función hasta 1549, cuando fue sustituida y se construye el actual acueducto tras la riada de 1545, que asoló la Villa de Alcantarilla.

Tras varias renovaciones a lo largo de su historia, llegamos a 1956, fecha en la que la Sociedad Metalúrgica y Terrestre de Alicante instala la actual noria.

Con la construcción de la variante de la N-340 se demolieron varios arcos, quedando el Acueducto dividido a ambos lados de la carretera.

Las excavaciones arqueológicas que se están llevando a cabo en el entorno del Acueducto demuestran la existencia de restos romanos anteriores (estructuras arquitectónicas y materiales cerámicos de los siglos I al III d.C.).

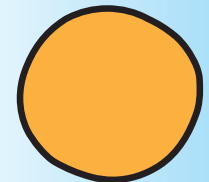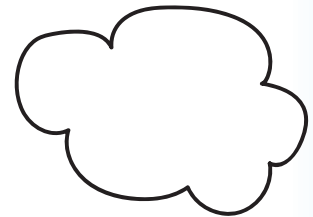


Descubre  
**Alcantarilla**  
*donde la huerta nace*



**i**  
**Oficina de Turismo**  
Plaza Anastasio Martínez Valcarcel  
30820 Alcantarilla (Murcia)  
968 898 500  
turismo@ayto-alcantarilla.es



**ACUEDUCTO DE LA NORIA**

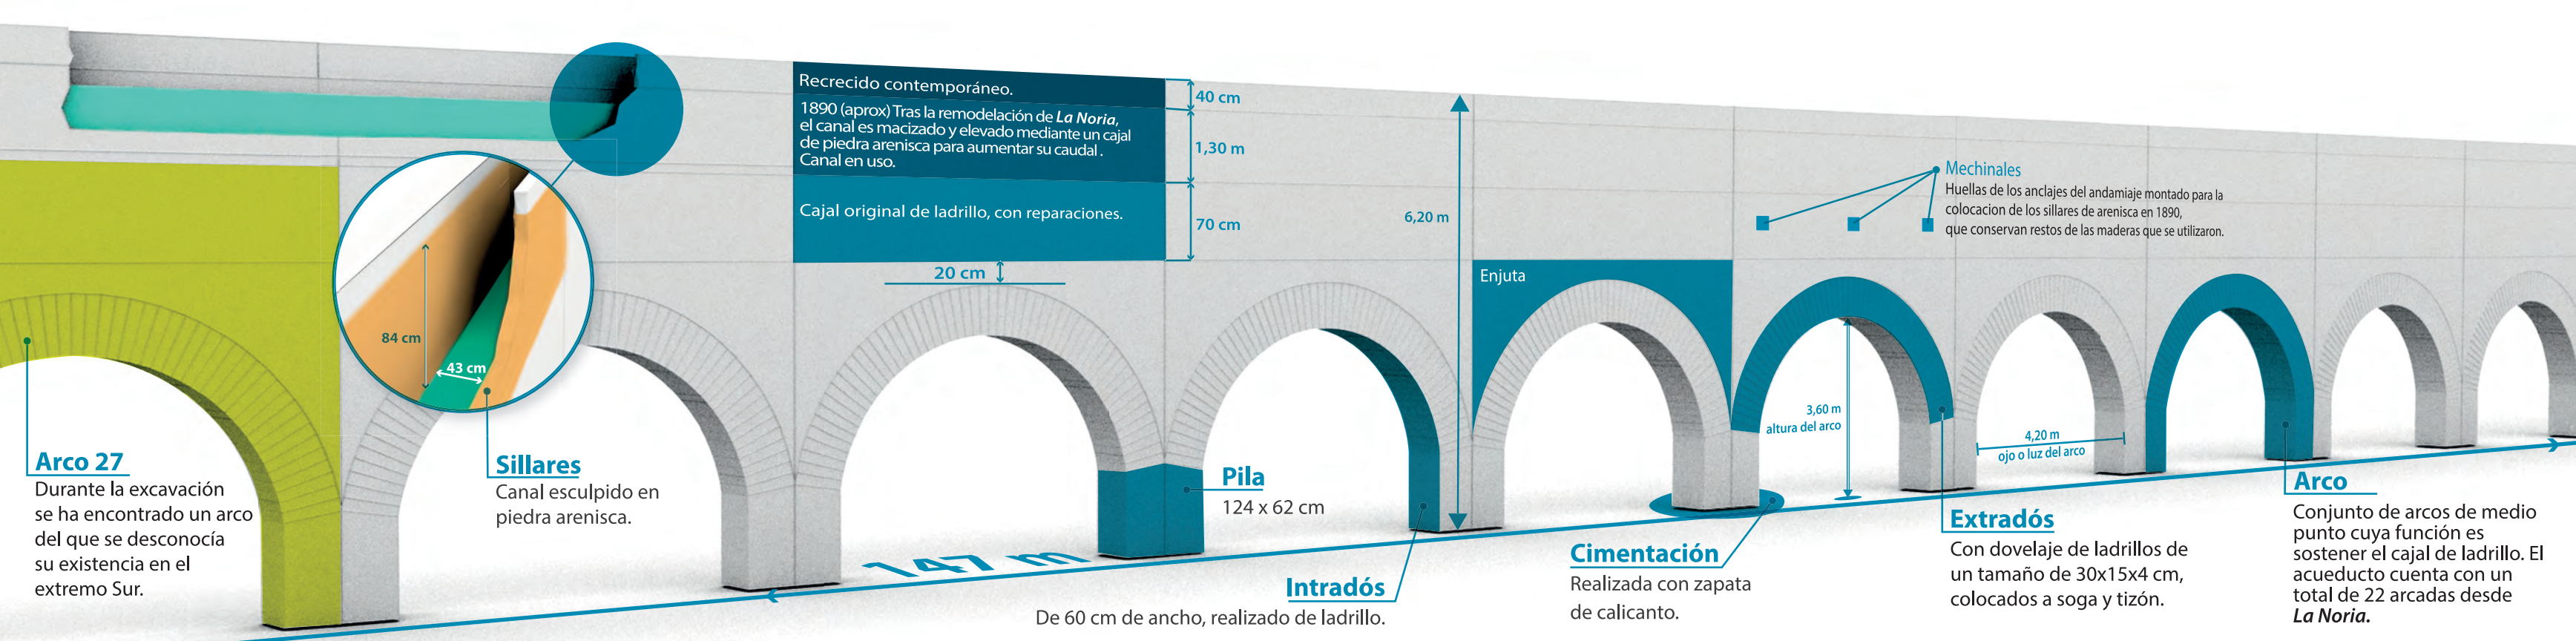

Recrecido contemporáneo.  
1890 (aprox) Tras la remodelación de *La Noria*, el canal es macizado y elevado mediante un cajal de piedra arenisca para aumentar su caudal. Canal en uso.

Cajal original de ladrillo, con reparaciones.

40 cm  
1,30 m  
70 cm

20 cm

6,20 m

Enjuta

**Mechinales**  
Huellas de los anclajes del andamiaje montado para la colocación de los sillares de arenisca en 1890, que conservan restos de las maderas que se utilizaron.

3,60 m  
altura del arco

4,20 m  
ojo o luz del arco

**Arco 27**

Durante la excavación se ha encontrado un arco del que se desconocía su existencia en el extremo Sur.

**Sillares**

Canal esculpido en piedra arenisca.

84 cm

43 cm

**Pila**

124 x 62 cm

**Intradós**

De 60 cm de ancho, realizado de ladrillo.

**Cimentación**

Realizada con zapata de calicanto.

**Extradós**

Con dovelaje de ladrillos de un tamaño de 30x15x4 cm, colocados a soga y tizón.

**Arco**

Conjunto de arcos de medio punto cuya función es sostener el cajal de ladrillo. El acueducto cuenta con un total de 22 arcadas desde *La Noria*.